FÖRSLAG PÅ NY ENTRÉ MED HISS I ANSLUTNING TILL BEFINTLIGT TRAPPHUS.
ÅTGÄRD SYFTAR TILL ATT TILLGODOSE BYGGNAD MED HÖG TILLGÄNGLIGHET OCH EN VÄLKOMNANDE ENTRÉ FÖR SÅVÄL HYRESGÄSTER SOM BESÖKARE.

FÖRKLARINGAR

= Bef. väggar/öppningar.

= Nya dörrar/öppningar.

= Nya fönster/partier.

= Nya väggar/väggdelar.

EI60 = Brandcellsgräns.

BET	ÄNR	Ändringens avsikt	DATUM	SIGN

FÖRSLAGSHANDLING

VÄRNET 1

VärnaBo
FASTIGHETER AB
Box 110 331 21 Värnamo
0370-69 99 90, www.varnabo.se

WERICS
BYGGKONSULTER
Flanaden 5b, Box 319, 331 23 Värnamo
0370-47360, info@werics.se

UPPDRAGS NR	RITAD/CHECKAD AV	
921-2012	B Gustafsson	T Ericsson
DATUM	ANSVARIG	
2013-01-31	Tom Ericsson	

Ny entré för ökad tillgänglighet
Entréplan (Plan 10)
Planritning

SKALA	NUMMER	BET
1:100 (A1) 1:200 (A3)	A-40.1-1000-2220	

FÖRSLAG PÅ NY ENTRÉ MED HISS I ANSLUTNING TILL BEFINTLIGT TRAPPHUS. ÅTGÄRD SYFTAR TILL ATT TILLGODOSE BYGGNAD MED HÖG TILLGÄNGLIGHET OCH EN VÄLKOMNANDE ENTRÉ FÖR SÅVÄL HYRESGÄSTER SOM BESÖKARE.

FÖRKLARINGAR

= Bef. väggar/öppningar.

= Nya dörrar/öppningar.

= Nya fönster/partier.

= Nya väggar/väggdelar.

EI60 = Brandcellsgräns.

BET	ÄNR	ÄNDRINGSANVISN	DATUM	GNR

FÖRSLAGSHANDLING

VÄRNET 1

VärnaBo
FASTIGHETER AB
Box 110 331 21 Värnamo
0370-69 99 90, www.varnabo.se

WERICS
BYGGKONSULTER
Flanaden 5b, Box 319, 331 23 Värnamo
0370-47368, info@werics.se

UPPDRAGNR	RITAD/KONSTR AV	HANDL.ANSVARIG
921-2012	B Gustafsson	T Ericsson
DATUM	ANSVARIG	
2013-01-31	Tom Ericsson	

Ny entré för ökad tillgänglighet
Våning 1 tr (Plan 11)
Planritning

SKALA	RITNING	BET
1:100 (A1) 1:200 (A3)	A-40.1-1100-2220	

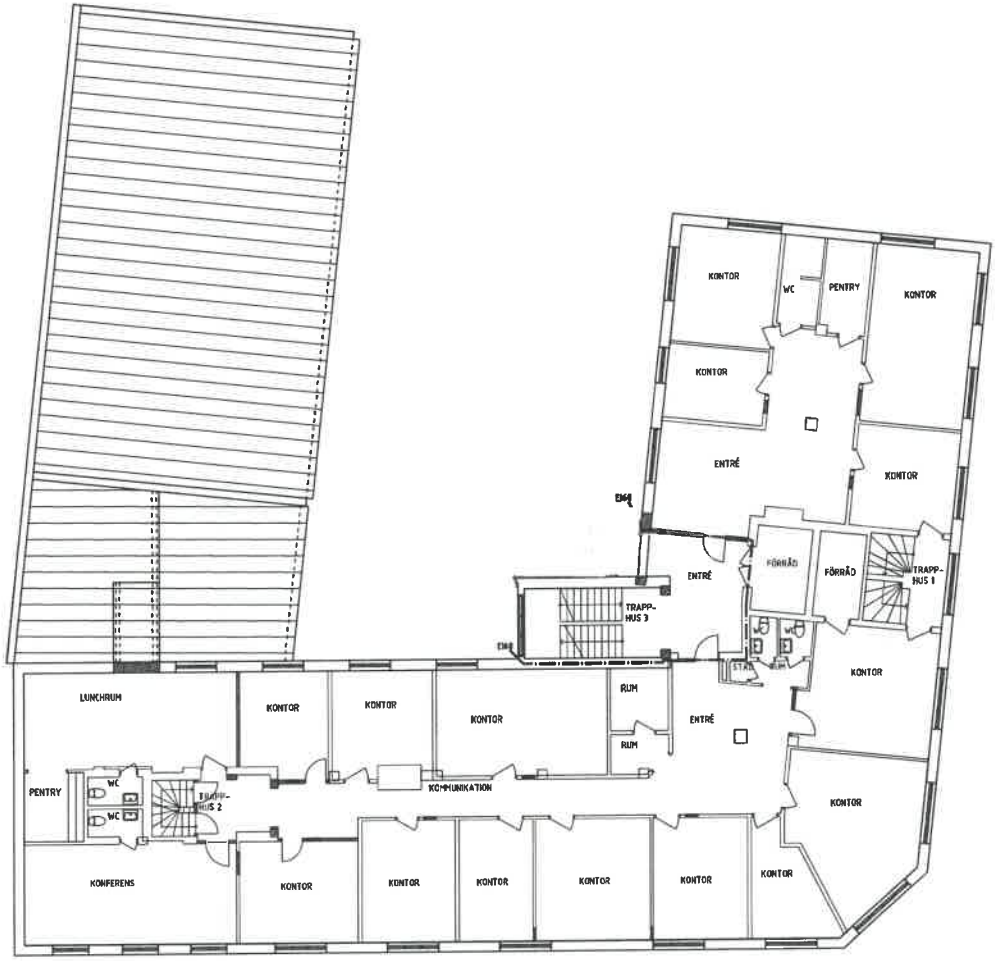

FÖRSLAG PÅ NY ENTRÉ MED HISS I ANSLUTNING TILL BEFINTLIGT TRAPPHUS.
ÅTGÄRD SYFTAR TILL ATT TILLGODOSE BYGGNAD MED HÖG TILLGÄNGLIGHET OCH EN VÄLKOMNANDE ENTRÉ FÖR SÅVÄL HYRESGÄSTER SOM BESÖKARE.

FÖRKLARINGAR

= Bef. väggar/öppningar.

= Nya dörrar/öppningar.

= Nya fönster/partier.

= Nya väggar/väggdelar.

E160 = Brandcellsgräns.

RET	ANT	ÄNDRINGEN AVSER	DATUM	GRN

FÖRSLAGSHANDLING

VÄRNET 1

VärnaBo
FASTIGHETER AB
Box 110 331 21 Värnamo
0370-69 99 90, www.varnabo.se

WERICS
BYGGKONSULTER
Flanaden 5b, Box 319, 331 23 Värnamo
0370-47360, info@werics.se

UPPDRAGSNR	RITAD/KONSTR AV	HANDL. ANSVARIG
921-2012	B Gustafsson	T Ericsson
DATUM	ANSVARIG	
2013-01-31	Tom Eriksson	

Ny entré för ökad tillgänglighet
Våning 2 tr (Plan 12)
Planritning

SKALA	RITNING	RET
1:100 (A1) 1:200 (A3)	A-40.1-1200-2220	

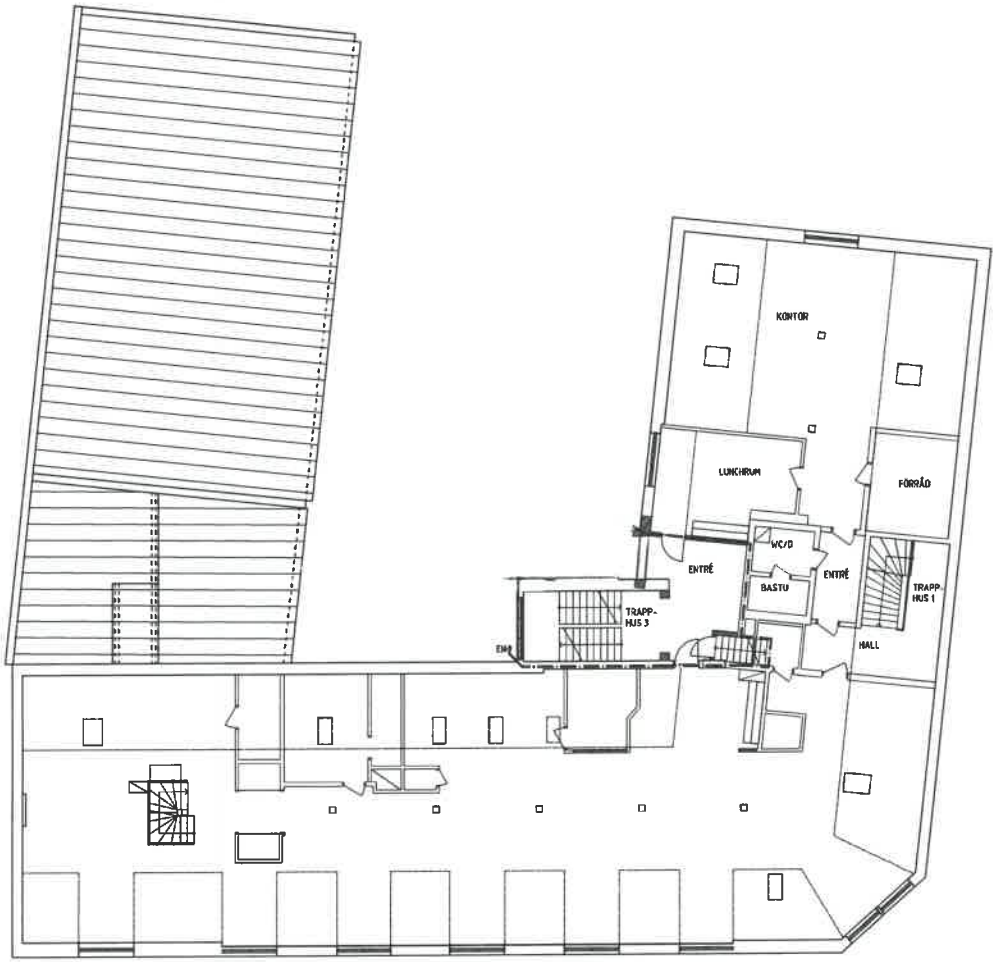

FÖRSLAG PÅ NY ENTRÉ MED HISS I ANSLUTNING TILL BEFINTLIGT TRAPPHUS.
ÅTGÄRD SYFTAR TILL ATT TILLGODOSE BYGGNAD MED HÖG TILLGÄNGLIGHET OCH EN VÄLKOMNANDE ENTRÉ FÖR SÅVÄL HYRESGÄSTER SOM BESÖKARE.

FÖRKLARINGAR

= Bef. väggar/öppningar.

= Nya dörrar/öppningar.

= Nya fönster/partier.

= Nya väggar/väggdelar.

EI60 = Brandcellsgräns.

REV	ANT	Ändringen avser	Datum	Sign

FÖRSLAGSHANDLING

VÄRNET 1

VärnaBo
FASTIGHETER AB
Box 110 331 21 Värnamo
0370-69 99 90, www.varnabo.se

WERICS
BYGGKONSULTER
Flanaden 5b, Box 319, 331 23 Värnamo
0370-47368, info@werics.se

UPPDRAGSNR	RITAD/KONSTR AV	HANDL.ANSVARIG
921-2012	B Gustafsson	T Ericsson
DATUM	ANSVARIG	
2013-01-29	Tom Ericsson	

Ny entré för ökad tillgänglighet
Våning 3 tr (Plan 13)
Planritning

SKALA	RITNING	REV
1:100 (A1) 1:200 (A3)	A-40.1-1300-2220	

VärnaBo
FASTIGHETER AB

VÄRNET 1, VÄRNAMO
Förslag till ombyggnad

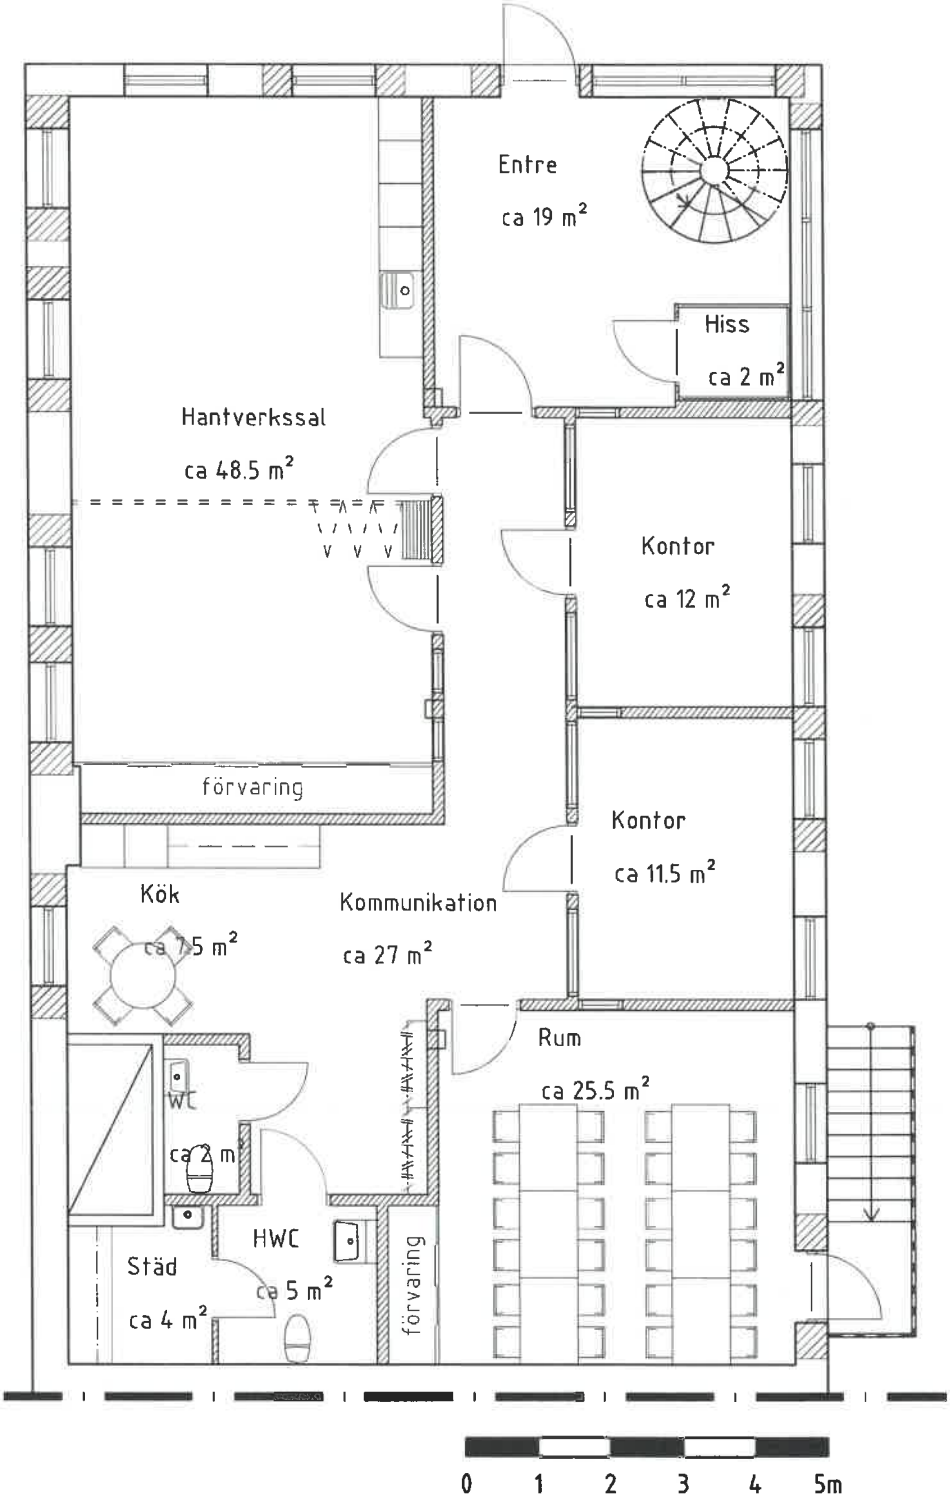

Förslagshandling
Ritningsnummer: A-40.1-1000-22202
Datum: 2012-10-10
Skala: 1:100 (A4)

WERICS
BYGGKONSULTER

VärnaBo
FASTIGHETER AB

VÄRNET 1, VÄRNAMO
Förslag till ombyggnad

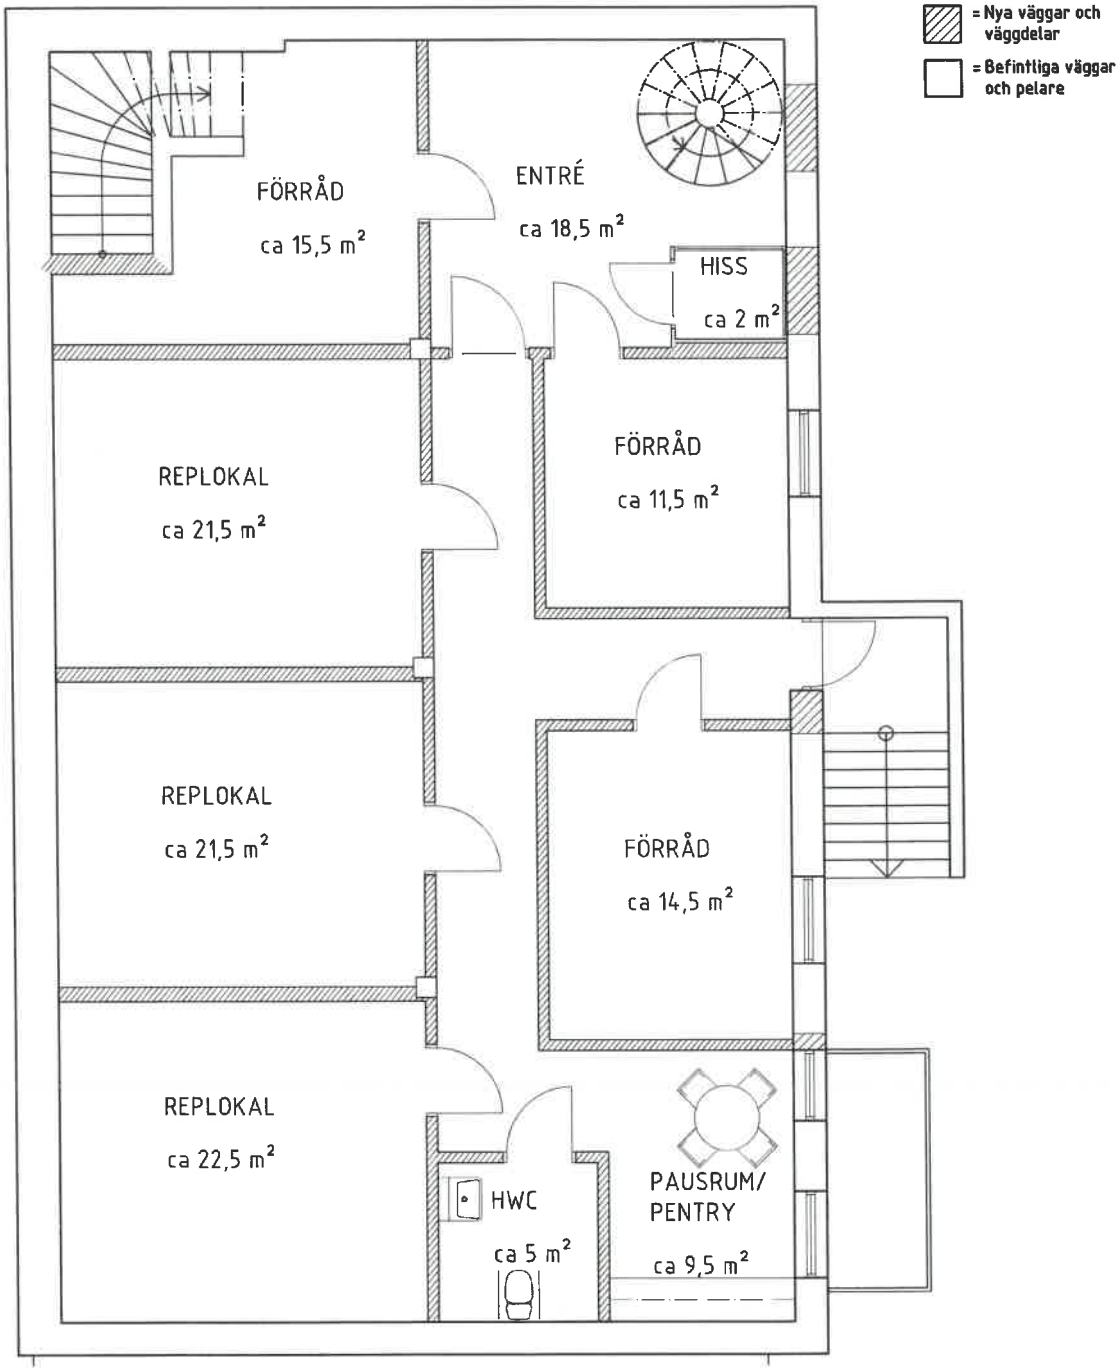

Källarplan

0 1 2 3 4 5m

Förslagshandling
Ritningsnummer: A-40.1-1000-22202
Datum: 2012-10-24
Skala: 1:100 (A4)

WERICS
BYGGKONSULTER