



Δ	Ant.	Ändring	Åo-nr	Datum	Inf.	Efterbehandling



KENDRION HOLMBERGS AB

Total Area: 11649 kvm
 Produktions Area: 7950 kvm
 Kontors Area: 1550 kvm
 Lager Area: 1600 kvm

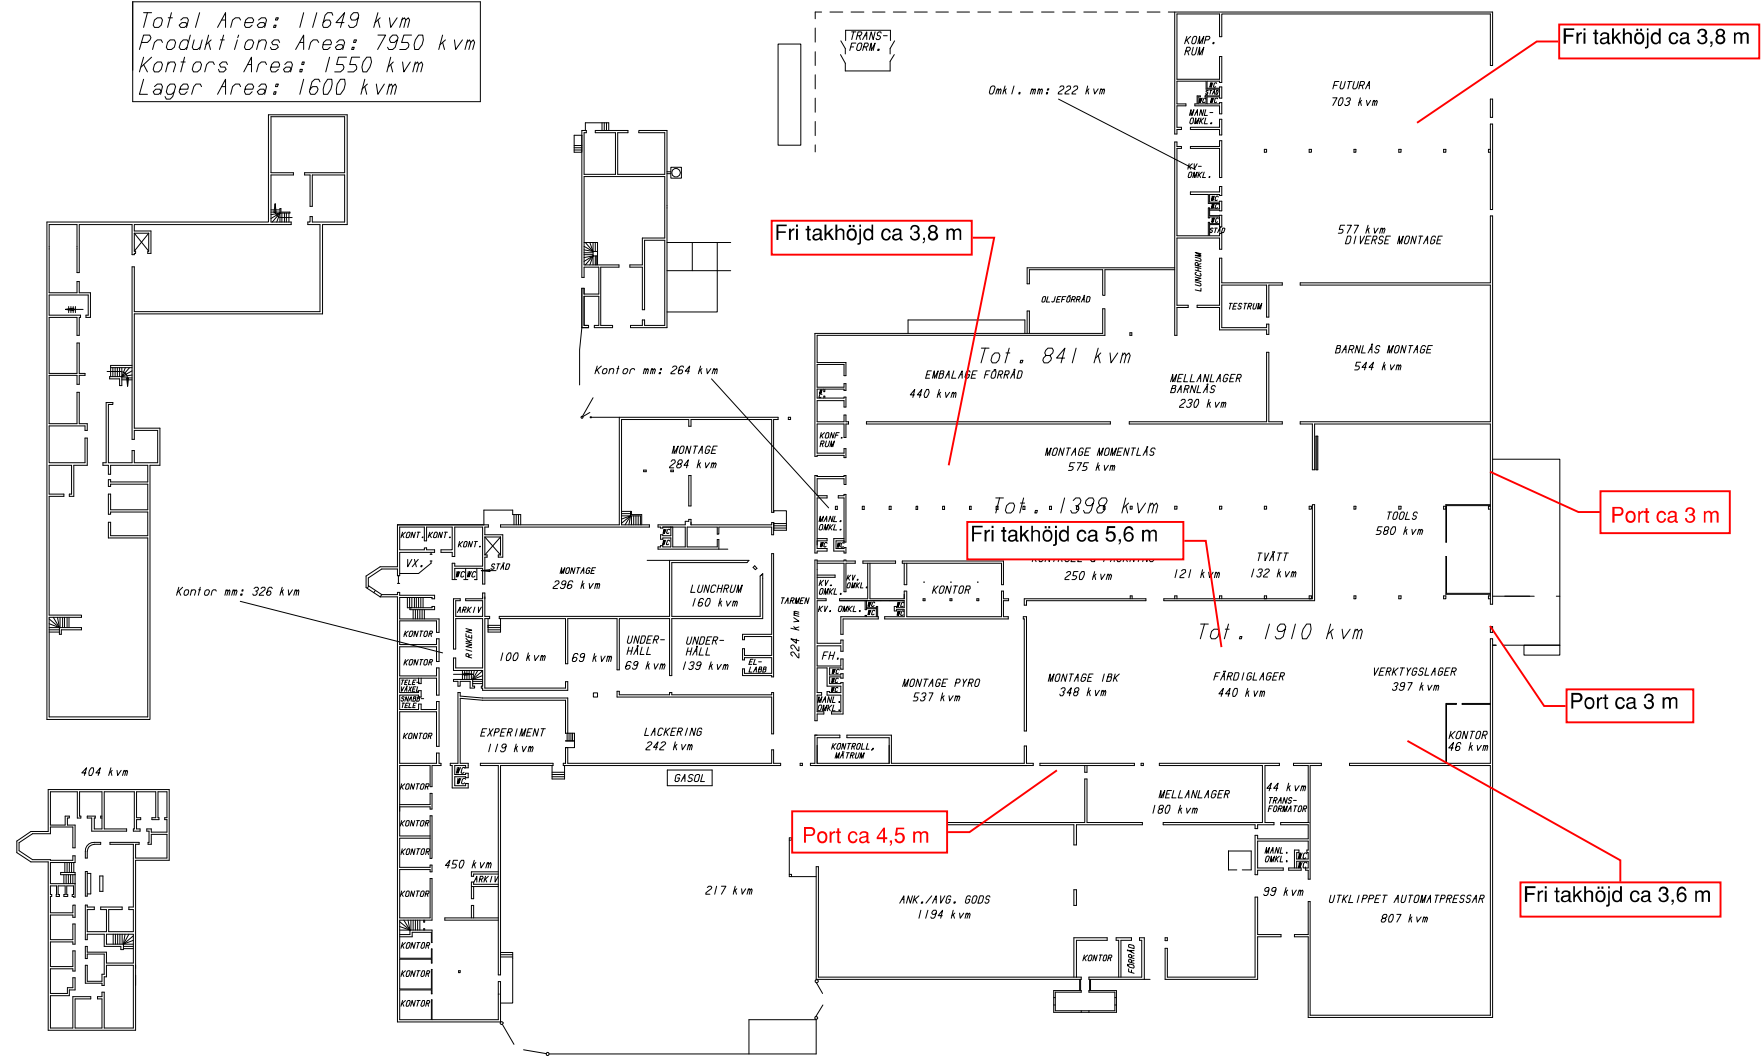

Del.-nr	Antal	Benämning	Belackning/Waterfall	Ändring
Ritad	Sign.	Stäm.	Ej signum rat.	Ej signum rat.
980625	#1			
			Skala: 1:300 Ritningsdatum:	Projekt:
S-334 21 Ånderstorp Sweden		Ritningsdatum:	Ritningsnr:	Utgåva:
		Fritt namn / Fabrikslayout		