
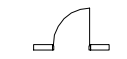
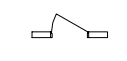


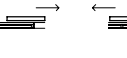


FÖRKLARINGAR:



Alla mått i mm där ej annat anges.

-  Ny dörr
-  Bef. dörr
-  Aluminiumparti med glasade skjutdörrar.
-  Ny vägg eller igensättning av vägg
-  Torkmatta / skrapgaller försänkt i golv
-  Taksjutport

FÖRESKRIFTER:

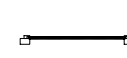HÄNVISNINGAR:

För sektioner se ritning A-40.2-100 resp. A-40.2-001 (befintligt utseende)
 För fasader se ritning A-40.3-100 resp. A-40.3-001 (befintligt utseende)

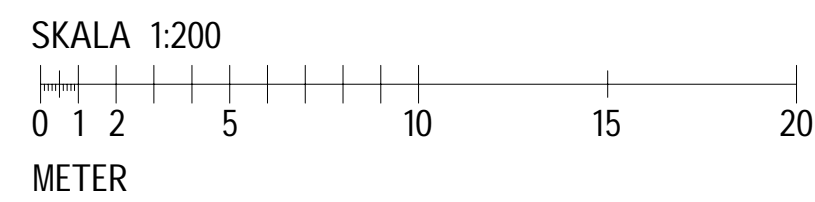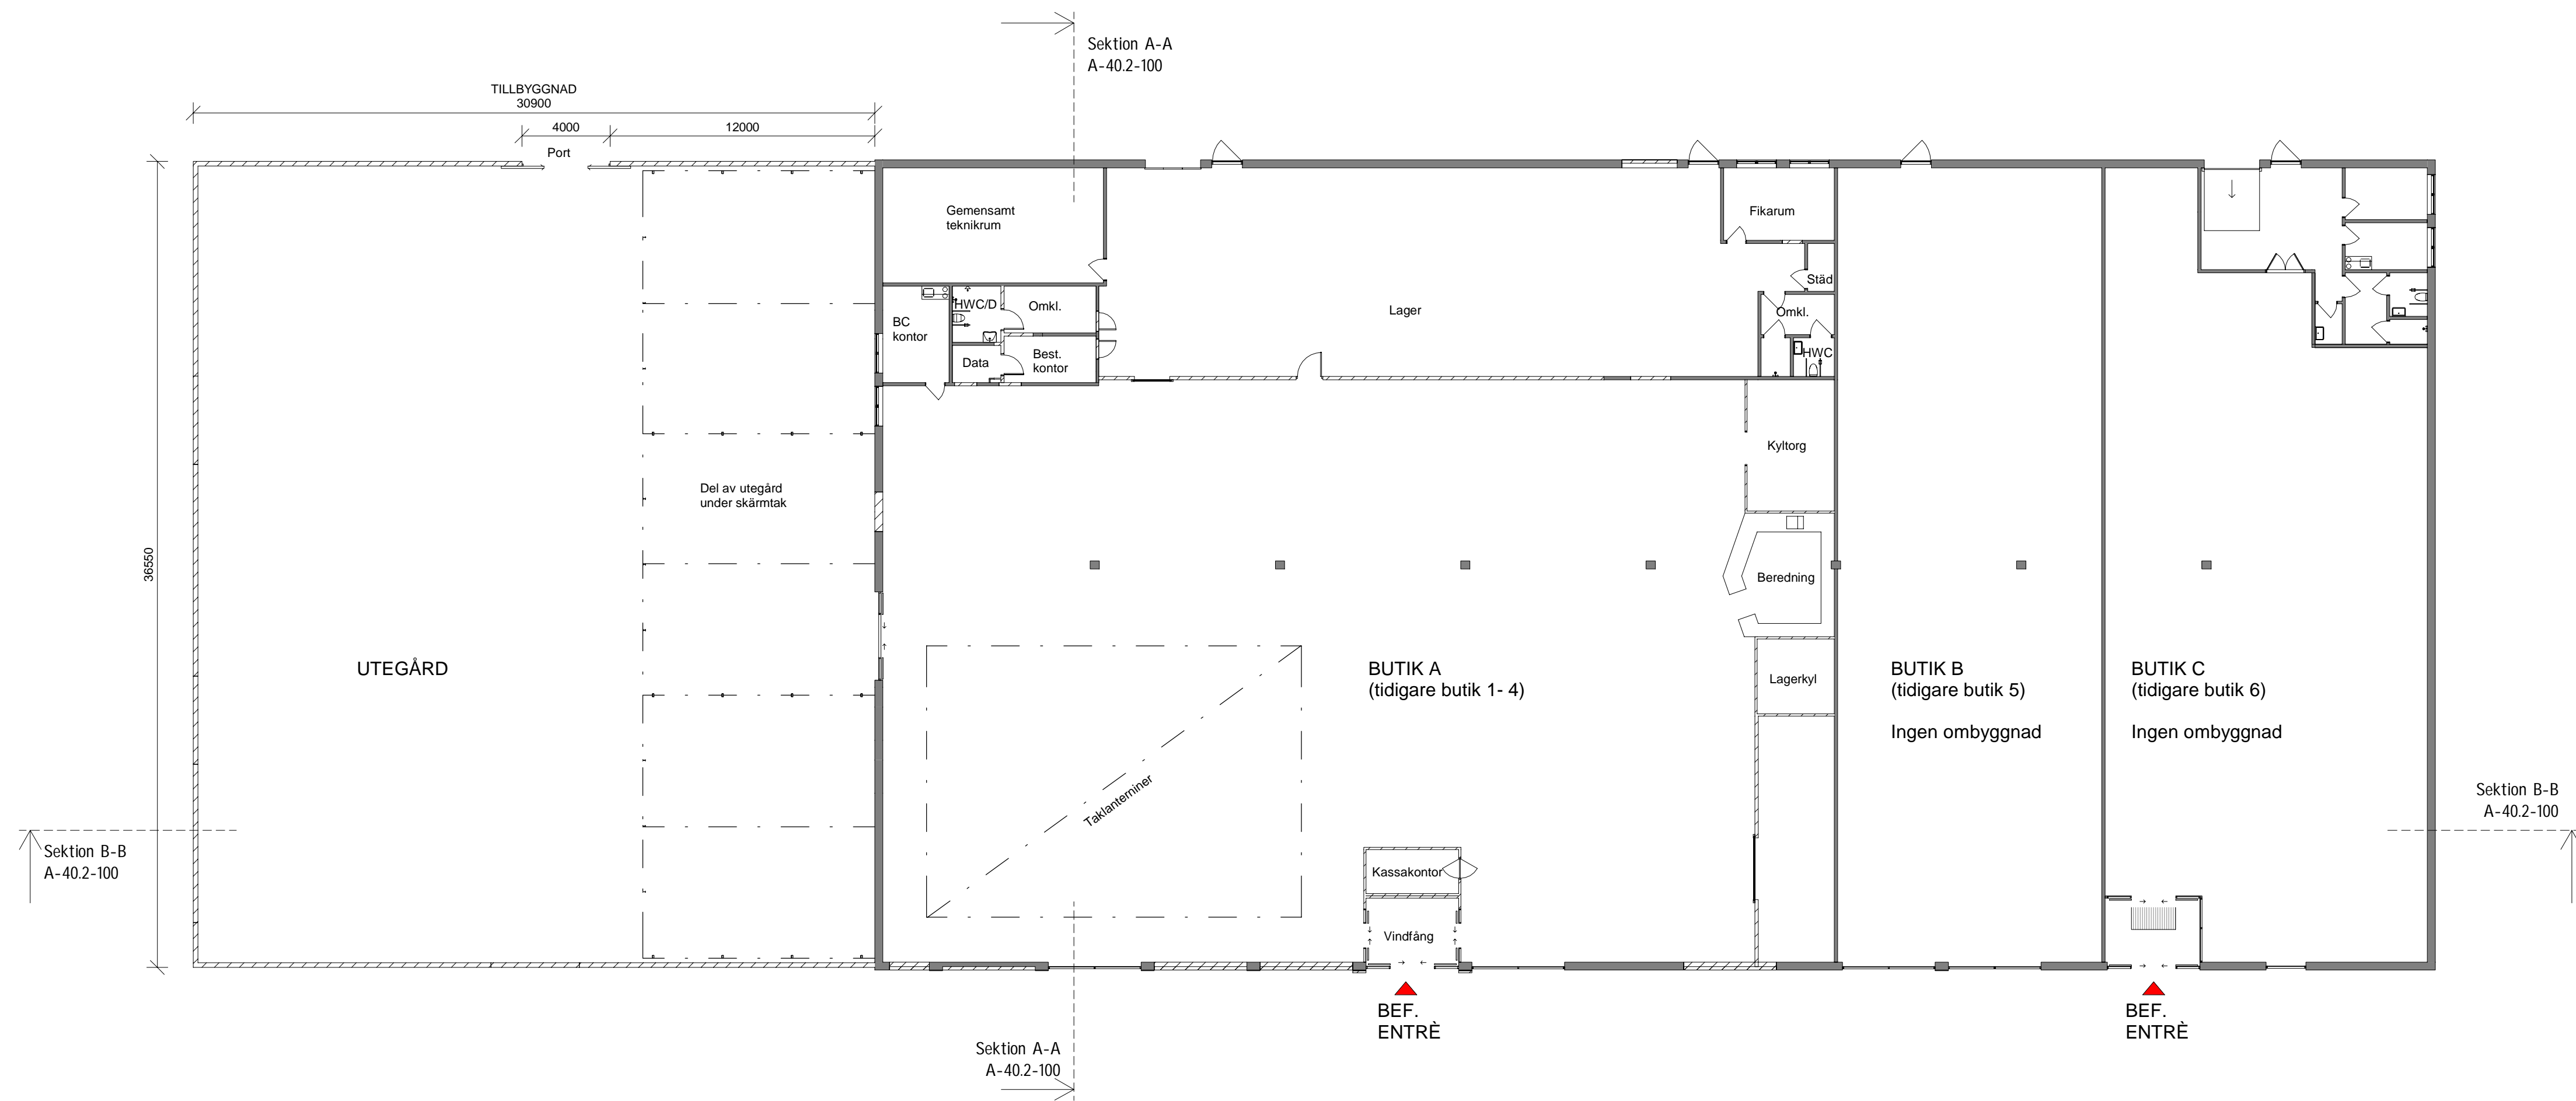

C:\Users\SEELFR\Documents\A-Växjö - Hus A 19_alifaschärn.rvt 2020-11-12 11:25:32

BET	ÄNDRINGEN AVSER	DATUM	SIGN
BYGGLOVHANDLING			
HANDELSMANNEN 2, HUS A			
<input checked="" type="checkbox"/> A	Sweco		tel.031-63 28 00
UPPDRAG NR 11003357	RITADYKONSTR. AV E. SCHARN	HANDLÄGGARE E. SCHARN	
DATUM 2020-11-12	ANSVARIG D. FAJKIS-LAU		
HYRESGÄSTANPASSNING HUS A			
ENTRÉPLAN			
SKALA A1 1:200 A3 1:400	NUMMER A-40.1-100	BET	